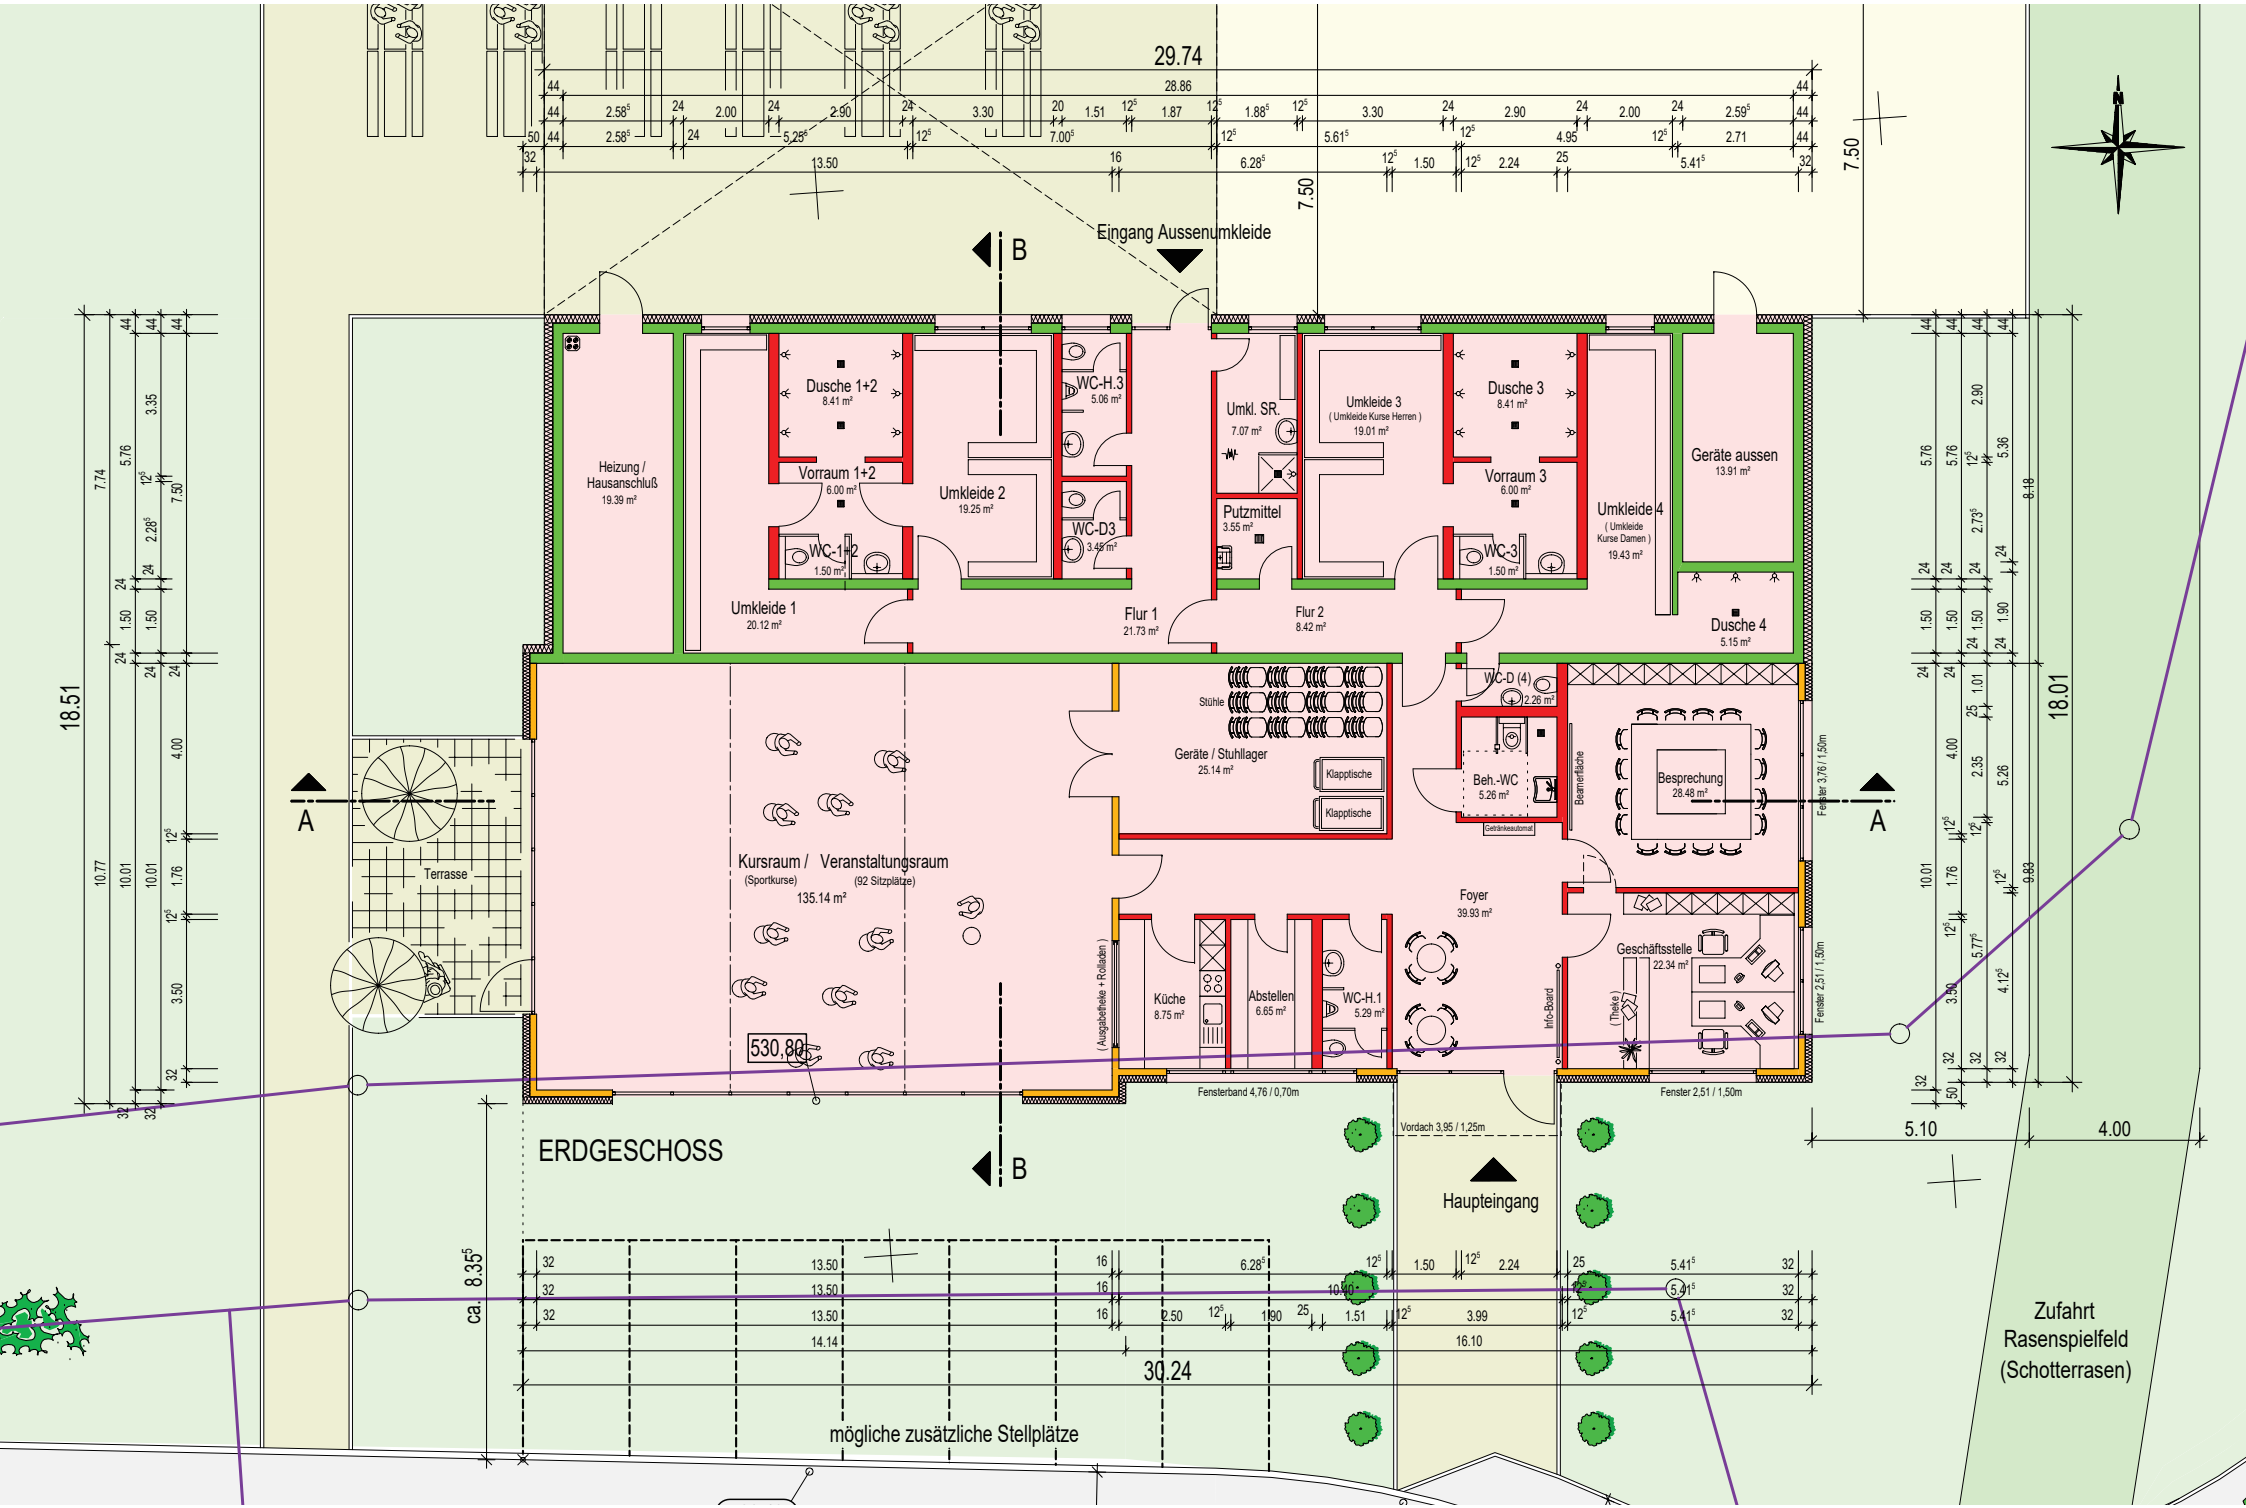
29.74
28.86
7.50
Eingang Aussenumkleide
B
A
Heizung / Hausanschluß 19.39 m²
Dusche 1+2 8.41 m²
Vorraum 1+2 6.00 m²
WC-1+2 1.50 m²
Umkleide 1 20.12 m²
Umkleide 2 19.25 m²
WC-H.3 5.06 m²
WC-D3 3.45 m²
Flur 1 21.73 m²
Umkl. SR. 7.07 m²
Putzmittel 3.55 m²
Flur 2 8.42 m²
Umkleide 3 ( Umkleide Kurse Herren ) 19.01 m²
Dusche 3 8.41 m²
Vorraum 3 6.00 m²
WC-3 1.50 m²
Umkleide 4 ( Umkleide Kurse Damen ) 19.43 m²
Geräte aussen 13.91 m²
Dusche 4 5.15 m²
Terrasse
Kursraum / Veranstaltungsraum
(Sportkurse) (92 Sitzplätze)
135.14 m²
530,80
Stühle
Geräte / Stuhllager 25.14 m²
Klapptische
Klapptische
WC-D (4) 2.26 m²
Beh.-WC 5.26 m²
Getränkeautomat
Beamerfläche
Besprechung 28.48 m²
Foyer 39.93 m²
Küche 8.75 m²
Abstellen 6.65 m²
WC-H.1 5.29 m²
( Ausgabetheke + Rolladen )
Info-Board
Geschäftsstelle 22.34 m²
( Theke )
Fensterband 4,76 / 0,70m
Fenster 2,51 / 1,50m
Fenster 3,76 / 1,50m
Fenster 2,51 / 1,50m
Vordach 3,95 / 1,25m
ERDGESCHOSS
Haupteingang
ca. 8.35
30.24
mögliche zusätzliche Stellplätze
18.51
18.01
5.10
4.00
Zufahrt
Rasenspielfeld
(Schotterrasen)